



ด่วนที่สุด บันทึกข้อความ

ส่วนงาน สำนักงานวิทยาเขตปัตตานี ศูนย์กฎหมาย วิทยาเขตปัตตานี โทร. (04) 5123

ที่ มอ 201.7/002

วันที่ 21 กรกฎาคม 2563

เรื่อง ตอบข้อหาหรือการบอกเลิกสัญญาเช่าก่อนครบกำหนดระยะเวลาเช่า

เรียน รองอธิการบดีวิทยาเขตปัตตานี

ตามหนังสือที่ มอ 861/072 ลงวันที่ 17 กรกฎาคม 2563 คณะวิทยาการสื่อสาร ขอความอนุเคราะห์หรือินติกร ในประเด็นเรื่อง การบอกเลิกสัญญาเช่าก่อนครบกำหนดระยะเวลาเช่า นั้น

ศูนย์กฎหมาย วิทยาเขตปัตตานี ขอเรียนให้ทราบว่

1. เมื่อพิจารณาตีความสัญญาเช่าในข้อ 9 จะเห็นว่า หากผู้เช่าประสงค์จะบอกเลิกสัญญาเช่าก่อนครบกำหนดตามสัญญานี้ คือในวันที่ 31 มกราคม 2564 ผู้เช่าจะต้องแจ้งเป็นหนังสือให้แก่ผู้ให้เช่าล่วงหน้าไม่น้อยกว่า 30 วัน แต่ผู้เช่าแจ้งหนังสือบอกเลิกสัญญาให้ผู้ให้เช่าทราบในวันที่ 13 กรกฎาคม 2563 และแสดงเจตนาขอยกเลิกการเช่าก่อนครบกำหนดระยะเวลาตามสัญญาเช่า คือตั้งแต่วันที่ 1 สิงหาคม 2563 เป็นต้นไป จึงถือเป็นการที่ผู้เช่าไม่ปฏิบัติตามสัญญาเช่าหรือผิดสัญญาเช่าฉบับนี้แล้ว

2. เมื่อพิจารณาตีความสัญญาเช่าในข้อ 10 จะเห็นว่า การที่ผู้เช่าขอยกเลิกกิจการตั้งแต่วันที่ 1 สิงหาคม 2563 เป็นต้นไป คณะกรรมการสวัสดิการร้านค้า คณะวิทยาการสื่อสาร ไม่จำเป็นต้องเห็นชอบด้วย และอาจพิจารณาไม่อนุญาตให้ผู้เช่าหยุดกิจการ และเมื่อพิจารณาไม่อนุญาตให้หยุดกิจการแล้วจึงถือเป็นการที่ผู้เช่าไม่ปฏิบัติตามสัญญาเช่าหรือผิดสัญญาเช่าฉบับนี้ด้วย ดังนั้น ผู้ให้เช่าจึงมีสิทธิบอกเลิกสัญญาเช่าได้ทันที

3. เมื่อพิจารณาตีความสัญญาเช่าในข้อ 12 จะเห็นว่า หลักประกันการปฏิบัติตามสัญญาเช่าที่ผู้เช่ามอบไว้ให้แก่ผู้ให้เช่าเป็นเงินสดนั้น ผู้ให้เช่าจะคืนให้ผู้เช่าก็ต่อเมื่อผู้เช่าพ้นจากข้อผูกพันตามสัญญาเช่าแล้ว หากผู้ให้เช่าบอกเลิกสัญญาเช่า เนื่องจากผู้เช่าผิดสัญญาข้อ 9 และข้อ 10 ในช่วงต้น จึงถือเป็นการที่ผู้เช่ายังไม่พ้นจากข้อผูกพันตามสัญญา หรือยังคงมีความรับผิดชอบตามสัญญาเช่านั่นเอง ผู้ให้เช่าย่อมมีสิทธิรับหลักประกันสัญญานี้ได้โดยไม่ต้องคืนให้แก่ผู้เช่า

เพื่อให้คณะวิทยาการสื่อสารได้มีระยะเวลาพอสมควรในการสรรหาผู้เช่ารายใหม่ และไม่ขาดรายได้ที่พึงจะต้องได้รับหากมีการเช่าพื้นที่ตามปกติ ดังนั้น คณะวิทยาการสื่อสารในฐานะผู้ให้เช่าจึงสมควรบอกเลิกสัญญาเช่า และรับหลักประกันสัญญา

จึงเรียนมาเพื่อโปรดทราบ เห็นสมควรแจ้งคณะวิทยาการสื่อสารเพื่อทราบและดำเนินการต่อไป

(นายสรรธ อุคติ)

นิติกร

21 ก.ค. 63

ททม/แจ้ง

21/07/63





บันทึกข้อความ

ส่วนงาน คณะวิทยาการสื่อสาร งานพัสดุ

โทร.2613

ที่ มอ 861/072

วันที่ 17 กรกฎาคม 2563

เรื่อง ขอบความอนุเคราะห์หารือนิติกร

เรียน รองอธิการบดีวิทยาเขตปัตตานี

ด้วยคณะวิทยาการสื่อสาร ได้ทำสัญญาเช่าร้านจำหน่ายอาหารและเครื่องดื่มกับบุคคลภายนอก ระยะเวลาสัญญาเช่า 2 ปี ตั้งแต่ 1 กุมภาพันธ์ 2562 ถึง 31 มกราคม 2564 นั้น และเมื่อวันที่ 13 กรกฎาคม 2563 ทางผู้เช่าได้มีหนังสือแจ้งหยุดดำเนินการเช่าร้าน ตั้งแต่วันที่ 1 สิงหาคม 2563 เป็นต้นไป ความละเอียดทราบแล้วนั้น

ในการนี้ คณะกรรมการสวัสดิการร้าน คณะวิทยาการสื่อสาร ได้มีการประชุมเมื่อวันที่ 15 กรกฎาคม 2563 เพื่อพิจารณาการบอกเลิกสัญญาเช่าของผู้เช่าดังกล่าว และในที่ประชุมได้พิจารณาตามสัญญาเช่าแล้ว เห็นว่าทางผู้เช่าไม่ได้ปฏิบัติตามสัญญาเช่า ข้อ 9 คือ ถ้าผู้เช่าประสงค์จะยกเลิกสัญญาเช่าก่อนครบกำหนดตามสัญญา ผู้เช่าต้องแจ้งเป็นหนังสือให้ผู้ให้เช่าทราบล่วงหน้าไม่น้อยกว่า 30 วัน แต่ผู้เช่าไม่ได้ปฏิบัติตามที่ระบุในสัญญา คือ แจ้งให้ทางคณะฯ ทราบน้อยกว่า 30 วัน คณะฯ จึงขอความอนุเคราะห์หารือนิติกร ให้คำแนะนำในการตอบกลับการขอยกเลิกสัญญาของผู้เช่าข้างต้น พร้อมนี้ได้แนบรายละเอียดมาด้วยแล้ว

จึงเรียนมาเพื่อโปรดพิจารณาให้ความอนุเคราะห์ จะเป็นพระคุณยิ่ง

(ดร.มูฮัมหมัด บิลแสละ)
คณบดีคณะวิทยาการสื่อสาร

คอฟฟี่มอร์

300/93 หมู่ที่ 4 ถนนหนองจิก ตำบล รุสะมิแล อำเภอเมือง จังหวัดปัตตานี 94000

13 กรกฎาคม 2563

เรื่อง ขอยุติดำเนินการเช่าร้านค้าที่คณะวิยาการสื่อสาร มอ.ปน.

เรียน คณะกรรมการสวัสดิการร้านค้า

อ้างถึง สัญญาเช่าเลขที่ วสส.จ.006/2562

ตามที่ข้าพเจ้า นางสาวกาญจรี เด่นอุดม ได้เช่าร้านค้าในนามร้านคอฟฟี่ มอร์ ตั้งแต่ 15 ม.ค.2556 ซึ่งรวมระยะเวลาจนถึงปัจจุบัน 7ปี 6เดือน โดยจะครบสัญญาในวันที่ 31 ม.ค.2564 นั้น ทางร้านฯ ขอขอบคุณทางคณะฯที่ให้การสนับสนุนกิจการและให้ความเอื้อเฟื้อทั้งในช่วงเวลาปกติและช่วงเหตุการณ์วิกฤติที่ผ่านมา

แต่เนื่องจากช่วงเกิดเหตุการณ์วิกฤติที่ทางร้านฯได้ขอยุติดำเนินการชั่วคราวตั้งแต่ 26 มี.ค ถึง 31 ก.ค.2563 เป็นช่วงที่ทำให้ทางร้านได้ตระหนักว่า หากดำเนินธุรกิจในรูปแบบเดิม โดยไม่มีผลิตภัณฑ์ใหม่ๆ และดำเนินกิจการในรูปแบบใหม่ เพื่อตอบเจตย์ผู้บริโภค แล้วนั้น ร้านฯจะมีความเจียบเหงาและมีผลถึงความมีชีวิตชีวาของคณะฯด้วย ทางร้านฯจึงพิจารณาขอยุติดำเนินการเพื่อผู้ประกอบการรายใหม่เข้ามาดำเนินกิจการให้คณะฯมีความเคลื่อนไหวตามแนวทางวิถีคนรุ่นใหม่ต่อไป

ดังนั้นทางร้านฯ จึงขอเช่าร้านจนถึงวันที่ 31 ก.ค.2563 และขอยกเลิกการเช่าร้านก่อนสัญญาครบกำหนด(ตามหนังสือที่อ้างถึง) โดยหยุดกิจการตั้งแต่วันที่ 1 ส.ค.2563 เป็นต้นไป

จึงเรียนมาเพื่อโปรดพิจารณา

เรียน ประธานคณะ กรรมการสวัสดิการ

เพื่อโปรดพิจารณา / จ.ร.ค.

ข้าพเจ้า นางสาวกาญจรี เด่นอุดม ผู้เช่าร้านค้าที่คณะฯ เพื่อจำหน่ายอาหารและเครื่องดื่ม ระหว่างวันที่ 15.ค.2556 ถึงขณะนี้ไป ดังนี้.

นับแต่เริ่มเปิดร้านของคณะฯสวัสดิการฯ จนถึงปัจจุบัน (นางสาวกาญจรี เด่นอุดม) เพื่อโปรดพิจารณา ดำเนินการ รับสมัครผู้ประกอบการรายใหม่ต่อไป

13.ค.63.

กราบ/พื่อกราบขอขมา
 14/7/63

ตำแหน่งถูกต้อง



(นางยุพดี อุดมทอง)
 นักวิชาการอุดมศึกษา

สัญญาเช่าร้านจำหน่ายอาหารและเครื่องดื่ม คณะวิทยาการสื่อสาร มหาวิทยาลัยสงขลานครินทร์ วิทยาเขตปัตตานี

สัญญาฉบับนี้ทำขึ้น ณ คณะวิทยาการสื่อสาร มหาวิทยาลัยสงขลานครินทร์ วิทยาเขตปัตตานี ตำบลรูสะมิแล อำเภอเมือง จังหวัดปัตตานี เมื่อวันที่ ...8..กุมภาพันธ์..2562.. ระหว่าง มหาวิทยาลัยสงขลานครินทร์ โดย ดร.มูฮัมหมัด บิลสละ ตำแหน่ง คณบดี คณะวิทยาการสื่อสาร ผู้ได้รับมอบอำนาจตามระเบียบมหาวิทยาลัยสงขลานครินทร์ ว่าด้วยการจัดหา ประโยชน์ในที่ดินและอาคารในความปกครองดูแลของมหาวิทยาลัยสงขลานครินทร์ พ.ศ. 2548 ซึ่งต่อไป ในสัญญานี้เรียกว่า “ผู้ให้เช่า” ฝ่ายหนึ่ง กับ นางสาวกาญจนา เต็มอุดม อยู่บ้านเลขที่ 72/42 ถนนพิพิธ ตำบลอาเนาะรู อำเภอเมืองปัตตานี จังหวัดปัตตานี ซึ่งต่อไปในสัญญานี้เรียกว่า “ผู้เช่า” อีกฝ่ายหนึ่ง โดยมีข้อตกลงกันดังต่อไปนี้

ข้อ 1. ผู้ให้เช่าตกลงให้เช่าและผู้เช่าตกลงเช่าร้านที่ คณะวิทยาการสื่อสาร มหาวิทยาลัยสงขลานครินทร์ วิทยาเขตปัตตานี เพื่อประกอบการประเภท ร้านอาหารสำเร็จรูปและ เครื่องดื่ม มีกำหนด 2 ปี ตั้งแต่วันที่ 1 เดือน กุมภาพันธ์ พ.ศ. 2562 ถึง วันที่ 31 เดือน มกราคม พ.ศ. 2564 ในอัตราค่าเช่าเดือนละ 3,500 บาท (สามพันห้าร้อยบาทถ้วน) โดยในวันทำสัญญานี้ผู้เช่า ได้ชำระค่าเช่าล่วงหน้าให้แก่ผู้ให้เช่าแล้วจำนวน 1 เดือน เป็นเงิน 3,500 บาท (สามพันห้าร้อยบาทถ้วน) ตามใบเสร็จรับเงินของมหาวิทยาลัยสงขลานครินทร์ เล่มที่ 285 เลขที่ 28 ลงวันที่ 1 กุมภาพันธ์ 2562 ส่วนค่าเช่าเดือนต่อไป ผู้เช่าต้องชำระล่วงหน้าให้แก่ผู้ให้เช่า ไม่เกินวันที่ 5 ของเดือน ณ งานการเงิน และบัญชี คณะวิทยาการสื่อสาร มหาวิทยาลัยสงขลานครินทร์ วิทยาเขตปัตตานี ในวันและเวลาราชการ

ข้อ 2. ผู้เช่าต้องชำระค่าน้ำประปา และค่ากระแสไฟฟ้าที่ใช้ในกิจการร้านค้าที่เช่าตาม จำนวนที่ปรากฏในมาตรวัด และต้องชำระค่าอำนวยความสะดวกต่างๆ เช่น - ตามจำนวนที่ผู้ให้เช่า เรียกเก็บภายใน 5 วัน นับแต่วันที่ได้รับแจ้งเป็นหนังสือจากผู้ให้เช่า

ข้อ 3. ผู้ให้เช่าจะแต่งตั้งคณะกรรมการชั้นชุดหนึ่ง เรียกว่า “คณะกรรมการสวัสดิการ ร้านค้าและบริการ คณะวิทยาการสื่อสาร” ซึ่งต่อไปในสัญญานี้เรียกว่า “คณะกรรมการ” เพื่อทำหน้าที่ เป็นตัวแทนผู้ให้เช่า ดังนี้

- 3.1 ควบคุมการดูแลร้านค้าที่เช่าสถานที่ให้เป็นไปตามสัญญา
- 3.2 ควบคุมกำหนดราคา และมาตรฐานสินค้าและบริการของผู้ประกอบการ มิให้เกิดการค้ำกำไรเกินควร
- 3.3 ควบคุมดูแลความสะอาดและสิ่งสาธารณูปโภคภายในร้าน
- 3.4 พิจารณาคำร้องของผู้เช่า ในกรณีขอปรับราคาสินค้า โดยต้องทำการแจ้ง เป็นลายลักษณ์อักษรต่อคณะกรรมการสวัสดิการร้านค้าและบริการ คณะวิทยาการสื่อสาร ทราบล่วงหน้าไม่น้อยกว่า 15 วัน หรือเมื่อเกิดกรณี พิพาท
- 3.5 กรณีที่เป็นร้านจำหน่ายอาหารและเครื่องดื่ม ควบคุมให้ถูกต้องตามหลัก ศาสนาอิสลาม

สำเนาถูกต้อง


(นางสาว อัจฉราพงษ์)
นักวิชาการศึกษา

/ข้อ 4. ผู้เช่า...





ข้อ 4. ผู้เช่าต้องปฏิบัติตามคำสั่งหรือคำแนะนำของคณะกรรมการ และต้องปฏิบัติตามระเบียบประกาศ หรือคำสั่งของคณะวิทยาการสื่อสาร มหาวิทยาลัยสงขลานครินทร์ วิทยาเขตปัตตานี ที่ได้กำหนดหรือสั่งการเกี่ยวกับการประกอบกิจการที่แนบท้ายสัญญาฉบับนี้ รวมทั้งที่ออกใช้บังคับอยู่แล้ว ก่อนวันทำสัญญานี้ และที่จะออกใช้บังคับต่อไปภายหน้าโดยเคร่งครัด และให้ถือว่าคำสั่ง คำแนะนำ ระเบียบ หรือประกาศดังกล่าวเป็นส่วนหนึ่งของสัญญาฉบับนี้ด้วย

ข้อ 5. ผู้เช่าต้องสงวนทรัพย์สินที่เช่านั้นเสมือนกับที่วิญญูชนจะพึงสงวนทรัพย์สินของตนเอง และต้องบำรุงรักษา ทั้งทำการซ่อมแซมเล็กน้อยด้วย ห้ามผู้เช่าแก้ไขตัดแปลงหรือต่อเติมร้านที่เช่า เว้นแต่จะได้รับอนุญาตเป็นหนังสือจากผู้ให้เช่าก่อน บรรดาทรัพย์สินที่ผู้เช่านำมาแก้ไขตัดแปลงหรือต่อเติมร้านที่เช่า ผู้เช่ายินยอมให้ตกเป็นกรรมสิทธิ์ของผู้ให้เช่าโดยผู้ให้เช่าไม่ต้องเสียค่าใช้จ่ายและค่าตอบแทนใด ๆ ทั้งสิ้น เว้นแต่ผู้ให้เช่าไม่ต้องการบรรดาทรัพย์สินดังกล่าวผู้เช่าต้องรื้อถอนและปรับปรุงร้านที่เช่าให้อยู่ในสภาพเดิม โดยผู้เช่าต้องเป็นผู้เสียค่าใช้จ่ายเองทั้งสิ้น

ข้อ 6. ห้ามผู้เช่าโอนสิทธิการเช่าตามสัญญานี้ หรือให้ผู้อื่นเช่าช่วงหรือยอมให้ผู้อื่นเข้าร่วมดำเนินกิจการด้วย เว้นแต่จะได้รับอนุญาตเป็นหนังสือจากผู้ให้เช่าก่อน

ข้อ 7. ผู้เช่าต้องเสียภาษีโรงเรือนและที่ดิน ภาษีบำรุงท้องที่หรือภาษีอื่น ๆ ตลอดจนค่าธรรมเนียมและค่าใช้จ่ายต่าง ๆ ที่เกี่ยวกับการเช่าตามสัญญาเช่านี้ ไม่ว่าจะที่ใช้บังคับอยู่ในขณะนี้ หรือหากมีบังคับใช้ต่อไปในภายหน้าแทนผู้ให้เช่าทั้งสิ้น โดยต้องชำระให้แก่เจ้าหน้าที่ของผู้ให้เช่าภายใน 15 วัน นับแต่ได้รับแจ้งจากเจ้าหน้าที่ของผู้ให้เช่า

ข้อ 8. การชำระค่าเช่า ค่าภาษี ค่าธรรมเนียมหรือเงินค่าอื่นใดที่ผู้เช่าต้องชำระให้แก่ผู้เช่าตามกำหนดเวลา หากชำระเกินกำหนดเวลา ผู้เช่าจะต้องชำระเงินเพิ่มขึ้นจากเงินดังกล่าวเป็นเบี้ยปรับให้ผู้เช่าอีกในอัตราร้อยละ 15 ต่อเดือนของเงินที่ค้างชำระ เศษของเดือนให้นับเป็น 1 เดือน

ข้อ 9. ถ้าผู้เช่าประสงค์จะเลิกสัญญาเช่าก่อนครบกำหนดตามสัญญานี้ ผู้เช่าต้องแจ้งเป็นหนังสือให้ผู้ให้เช่าทราบล่วงหน้าไม่น้อยกว่า 30 วัน

ข้อ 10. ในกรณีที่ผู้เช่าหยุดกิจการโดยมิได้รับอนุญาตจากคณะกรรมการ หรือไม่ปฏิบัติตามคำแนะนำตักเตือนของคณะกรรมการ หรือไม่ปฏิบัติตามระเบียบ ประกาศ หรือคำสั่งของคณะกรรมการสวัสดิการอาหาร คณะวิทยาการสื่อสาร มหาวิทยาลัยสงขลานครินทร์ ดังกล่าวในข้อ 4 หรือผิดข้อสัญญาข้อหนึ่งข้อใด ผู้ให้เช่ามีสิทธิที่จะบอกเลิกสัญญาได้ทันที

ข้อ 11. ผู้เช่าต้องรับผิดชอบในบรรดาความเสียหาย สูญหาย และบุบสลายที่เกิดขึ้นกับทรัพย์สินที่เช่าอันเกิดจากการกระทำของผู้เช่า หรือคนงานหรือบริวารของผู้เช่า และผู้เช่าต้องชดใช้ค่าเสียหายดังกล่าวให้แก่ผู้ให้เช่า หรือจัดการซ่อมแซมให้สามารถใช้ได้ดั้งเดิมด้วยค่าใช้จ่ายของผู้เช่าเองภายในเวลาที่ผู้ให้เช่ากำหนด

สำเนาถูกต้อง

(นางยุพดี อุดมพงษ์)
นักวิชาการอุดมศึกษา

/ข้อ 12. ในวันที่...



ข้อ 12. ในวันทำสัญญานี้ผู้เช่า ได้นำหลักประกันเป็นเงินสด ตามใบเสร็จรับเงินของ มหาวิทยาลัยสงขลานครินทร์ เล่มที่ 153 เลขที่ FNPN 62-28 ลงวันที่ 8 กุมภาพันธ์ 2562 จำนวนเงิน 10,500 บาท (หนึ่งหมื่นห้าร้อยบาทถ้วน) มามอบให้แก่ผู้ให้เช่า เพื่อเป็นการประกัน การปฏิบัติตามสัญญา ถ้าผู้เช่าไม่ชำระหนี้ตามสัญญา ผู้เช่ายินยอมให้ผู้ให้เช่านำหลักประกันมาชำระ หนี้ได้ทันที และถ้าหลักประกันนี้ลดลงผู้เช่าจะต้องนำหลักประกันมามอบให้ผู้ให้เช่าให้ครบจำนวนตาม สัญญาภายใน 15 วัน นับแต่วันได้รับแจ้งเป็นหนังสือจากผู้ให้เช่า

หลักประกันตามวรรคหนึ่งผู้ให้เช่าจะคืนให้ผู้เช่าพ้นจากข้อผูกพันตามสัญญานี้แล้ว

ข้อ 13. เมื่อสัญญาเช่าสิ้นสุดลงไม่ว่ากรณีใด ๆ ผู้เช่าต้องขนย้ายทรัพย์สินและบริวาร ออกไปจากพื้นที่ร้านที่เช่า และส่งมอบพื้นที่ร้านที่เช่าคืนให้ผู้ให้เช่าในสภาพที่เรียบร้อย ภายใน 15 วัน นับแต่วันที่สัญญาเช่าสิ้นสุดลง

ถ้าผู้เช่าไม่ปฏิบัติตามความในวรรคหนึ่ง ผู้เช่ายินยอมให้ผู้ให้เช่าจัดการ หรือจ้างให้ ผู้อื่นจัดการแทน ทั้งนี้โดยผู้เช่าจะต้องเป็นผู้ออกค่าใช้จ่ายอันจะมีแทนผู้ให้เช่าทั้งสิ้น

สัญญานี้ทำขึ้นสองฉบับ มีข้อความเป็นอย่างเดียวกัน คู่สัญญาได้อ่านเข้าใจข้อความ โดยละเอียดตลอดแล้ว จึงได้ลงลายมือชื่อไว้เป็นสำคัญต่อหน้าพยานและเก็บไว้ฝ่ายละฉบับ

(ลงชื่อ).....ผู้ให้เช่า
(ดร.มูอัซซัล บิลแสละ)

(ลงชื่อ).....ผู้เช่า
(นางสาวกาญจรี เต็นอุดม)

(ลงชื่อ).....พยาน
(นางแก่นจันทร์ มุสิกธรรม)


(ลงชื่อ).....พยาน
(นางยุพดี อุดมพงษ์)



สำเนาถูกต้อง
(นางยุพดี อุดมพงษ์)
นักวิชาการอุดมศึกษา

ชั้น 1 อาคารคณะวิทยาการสื่อสาร

00 ๓๗ ๒๕๖๓ ๒๕๖๓
และวิชาเทคโนโลยีสารสนเทศ

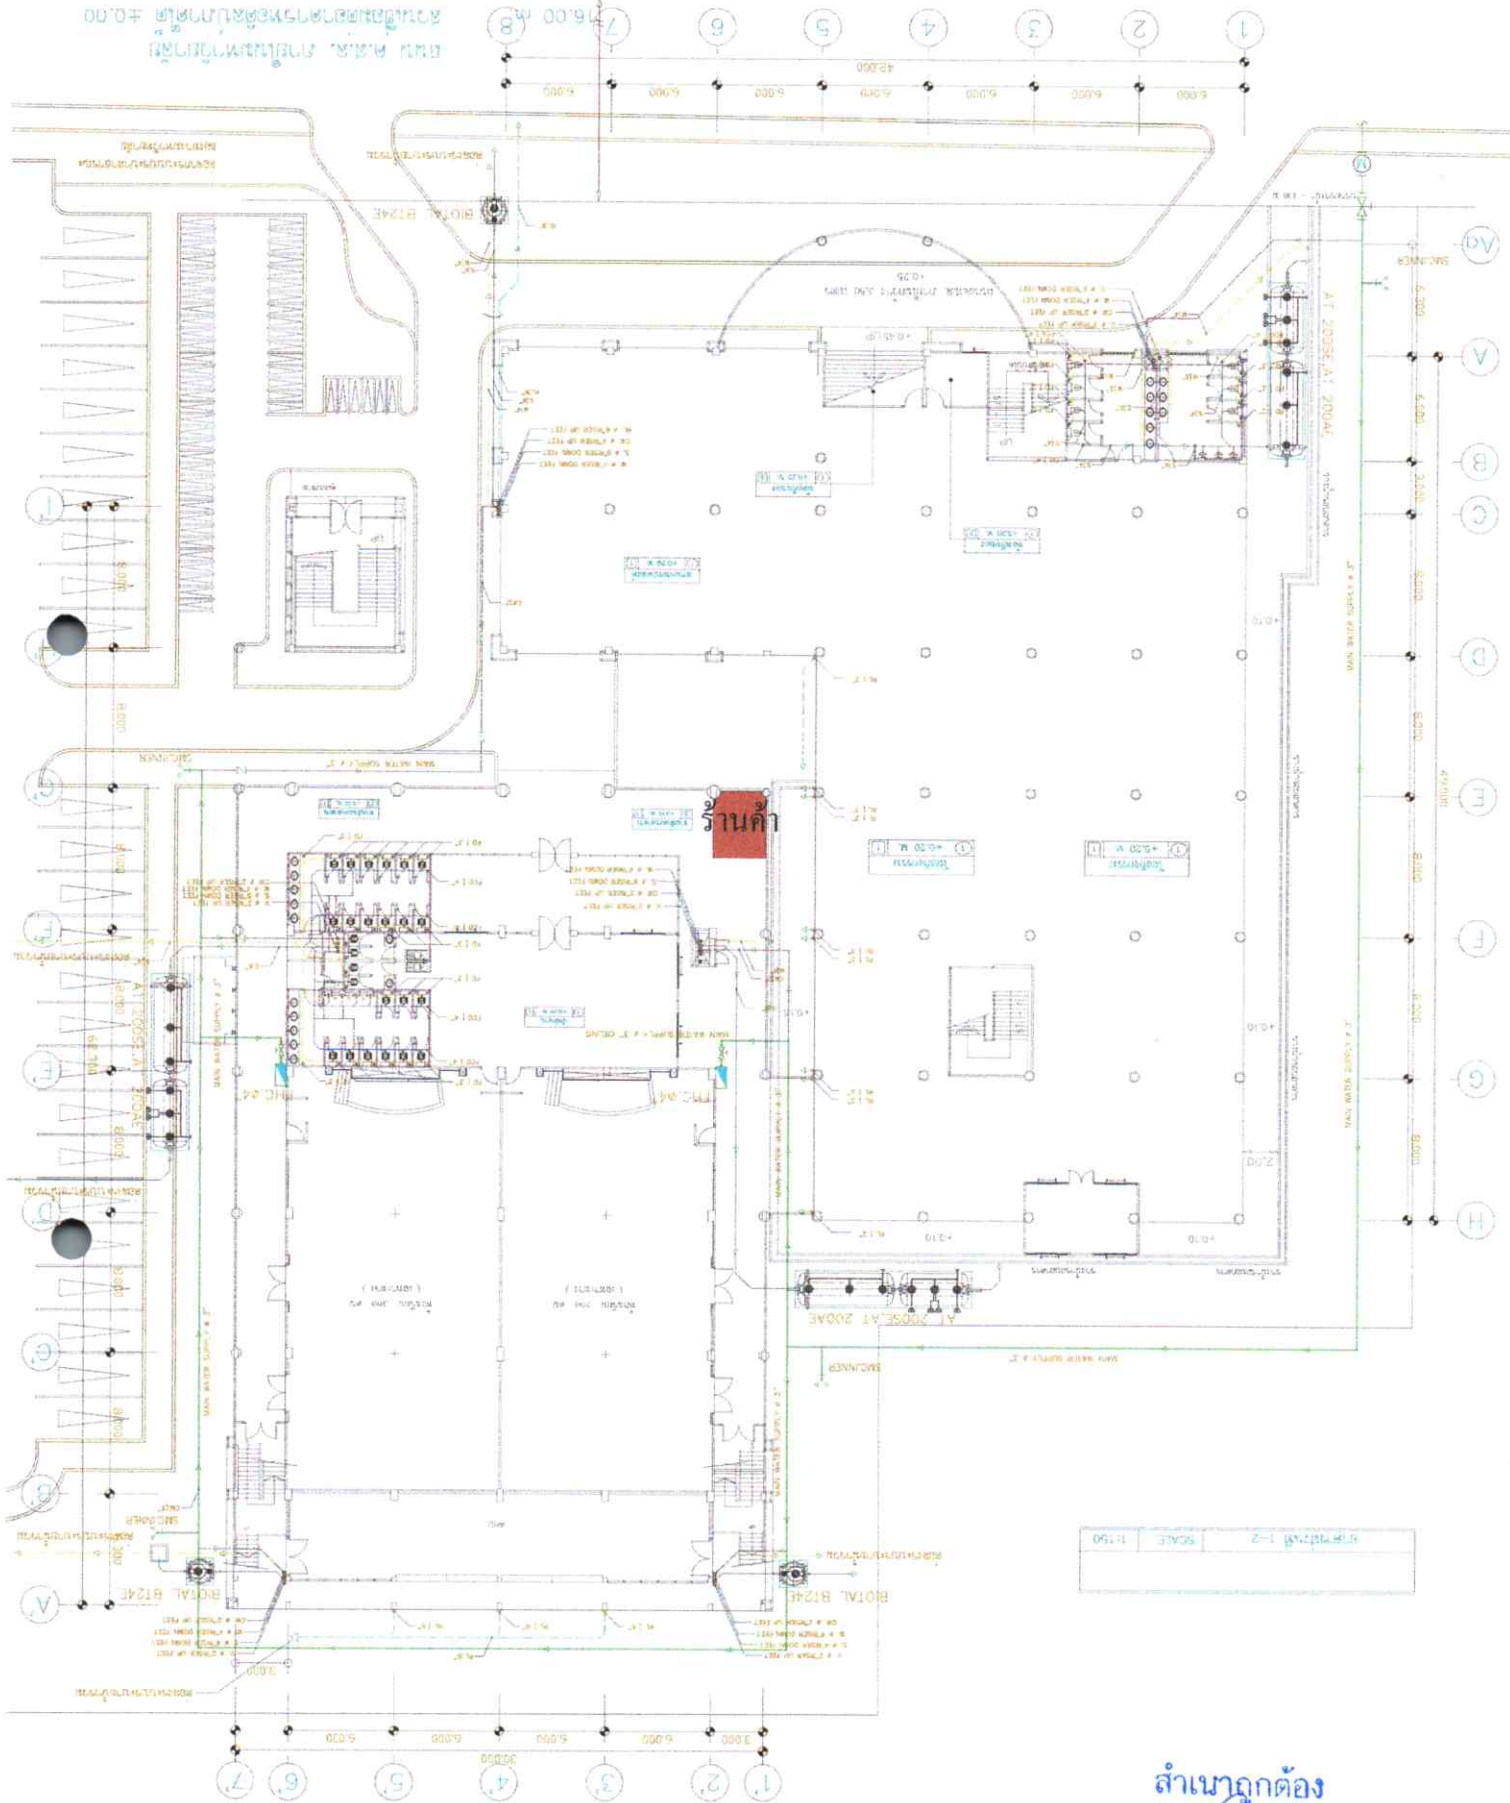

ขนาดพื้นที่ 1-2
SCALE 1:150

สำเนาถูกต้อง


(นางยุพดี อุดมพงษ์)
นักวิชาการอุดมศึกษา



04028

มหาวิทยาลัยสงขลานครินทร์
181 ถ.เจริญประดิษฐ์ ตำบลสุตะมิส อ.เมือง จ.ปัตตานี 94000
เลขประจำตัวผู้เสียภาษี 0994000598375

เล่มที่ 153
เลขที่ FNPN 62-28

ใบเสร็จรับเงิน

วันที่ 08 กุมภาพันธ์ 2562
ได้รับเงินจาก นางสาวกาญจรี เคนอุดม 21032

รายการ	จำนวนเงิน
ค่าหลักประกันสัญญา เช่าพื้นที่คณะ วสส. ประกอบการประชุม ร้านอาหารสำเร็จรูปและเครื่องดื่ม	10,500.00
รวม (หนึ่งหมื่นห้าร้อยบาทถ้วน)	10,500.00

ได้มีการรับเงินไว้เป็นการถูกต้องแล้ว

(นางสาวปัทมา สุวรรณศิริ)
ผู้รับเงิน

สำเนาถูกต้อง

(นางยุพดี อุดมพงษ์)
นักวิชาการอุดมศึกษา

